


**МУНИЦИПАЛЬНОЕ ОБРАЗОВАНИЕ
ГОРОД ОРЕЛ
ОРЛОВСКОЙ ОБЛАСТИ**
ПРОЕКТ ВНЕСЕНИЯ ИЗМЕНЕНИЙ В ГЕНЕРАЛЬНЫЙ ПЛАН
КАРТА ФУНКЦИОНАЛЬНЫХ ЗОН (ОСНОВНОЙ ЧЕРТЕЖ)

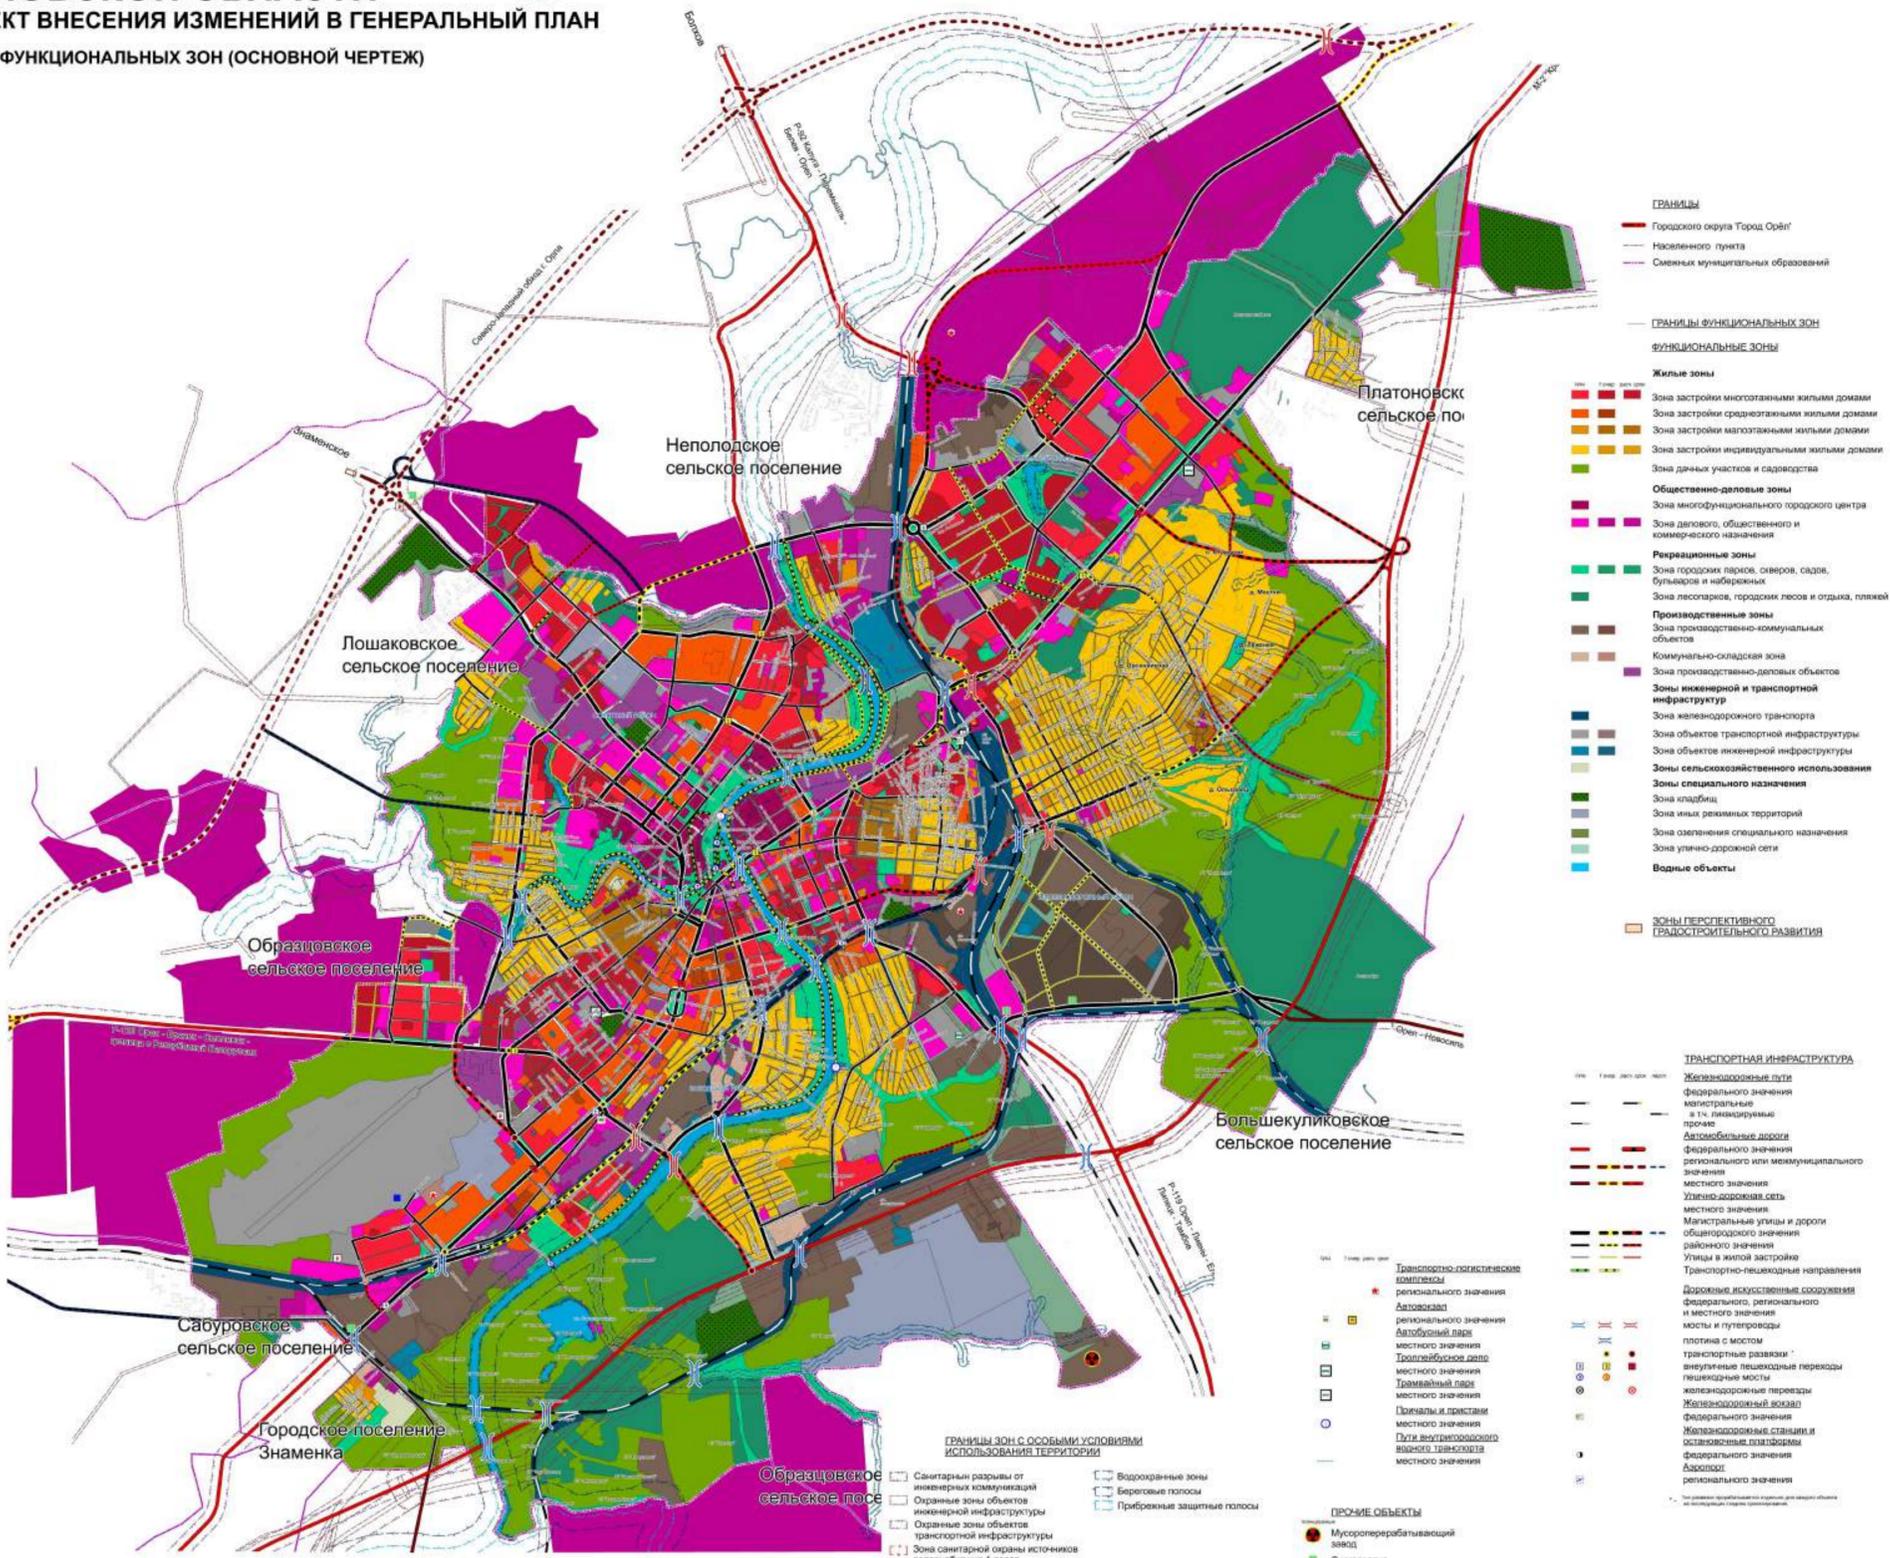

Приложение №1
к решению Орловского городского Совета
народных депутатов
от _____ 2019 г. № _____



- ГРАНИЦЫ**
- Городского округа Город Орёл
 - Населенного пункта
 - Смежных муниципальных образований
- ГРАНИЦЫ ФУНКЦИОНАЛЬНЫХ ЗОН**
- ЖИЛЬНЫЕ ЗОНЫ**
- Зона застройки многоквартирными жилыми домами
 - Зона застройки среднетажными жилыми домами
 - Зона застройки малоэтажными жилыми домами
 - Зона застройки индивидуальными жилыми домами
 - Зона дачных участков и садоводства
- Общественно-деловые зоны**
- Зона многофункционального городского центра
 - Зона делового, общественного и коммерческого назначения
- Рекреационные зоны**
- Зона городских парков, скверов, садов, бульваров и набережных
 - Зона лесопарков, городских лесов и отдыха, пляжей
- Производственные зоны**
- Зона производственно-коммунальных объектов
 - Коммунально-складская зона
 - Зона производственно-деловых объектов
- Зоны инженерной и транспортной инфраструктур**
- Зона железнодорожного транспорта
 - Зона объектов транспортной инфраструктуры
 - Зона объектов инженерной инфраструктуры
 - Зоны сельскохозяйственного использования
 - Зоны специального назначения
 - Зона иных режимных территорий
 - Зона озеленения специального назначения
 - Зона улично-дорожной сети
- Водные объекты**
- Зоны перспективного градостроительного развития**
- ГРАНИЦЫ ЗОН С ОСОБЫМИ УСЛОВИЯМИ ИСПОЛЬЗОВАНИЯ ТЕРРИТОРИИ**
- Санитарный разрыв от инженерных коммуникаций
 - Охраняемые зоны объектов инженерной инфраструктуры
 - Охраняемые зоны объектов транспортной инфраструктуры
 - Зона санитарной охраны источников водоснабжения 1 пояса
 - Водоохранные зоны
 - Береговые полосы
 - Прибрежные защитные полосы
- ПРОЧИЕ ОБЪЕКТЫ**
- Мусороперерабатывающий завод
 - Снеговалка
- ТРАНСПОРТНАЯ ИНФРАСТРУКТУРА**
- Железнодорожные пути федерального значения
 - Магистральные в т.ч. ликвидированные линии
 - Автомобильные дороги федерального значения
 - регионального или межмуниципального значения
 - местного значения
 - Улично-дорожная сеть местного значения
 - Магистральные улицы и дороги областного значения
 - районного значения
 - Улицы в жилой застройке
 - Транспортно-пешеходные направления
 - Дорожные искусственные сооружения федерального значения
 - и местного значения
 - и местного значения
 - мосты и путепроводы
 - платины с мостом
 - транспортные развязки
 - внутренние пешеходные переходы
 - пешеходные мосты
 - железнодорожные переходы
 - Железнодорожный вокзал федерального значения
 - Железнодорожные станции и остановочные платформы федерального значения
 - Аэропорт регионального значения

0 500 1000 2000 3000 4000 МЕТРЫ
МАСШТАБ 1:10 000

№	Имя	Фамилия	Должность	Подпись	Дата
1	Степанов	Александр	Архитектор		
2	Сидорова	Елена	Инженер		
3	Иванов	Сергей	Инженер		