
МУНИЦИПАЛЬНОЕ ОБРАЗОВАНИЕ ГОРОДСКОЙ ОКРУГ «ГОРОД ОРЕЛ» ОРЛОВСКОЙ ОБЛАСТИ
ГЕНЕРАЛЬНЫЙ ПЛАН
Карта планируемого размещения объектов транспортной инфраструктуры местного значения городского округа

Приложение № 5
к решению Орловского городского
Совета народных депутатов
от 24 ноября 2023 года № 46/0693-ГС

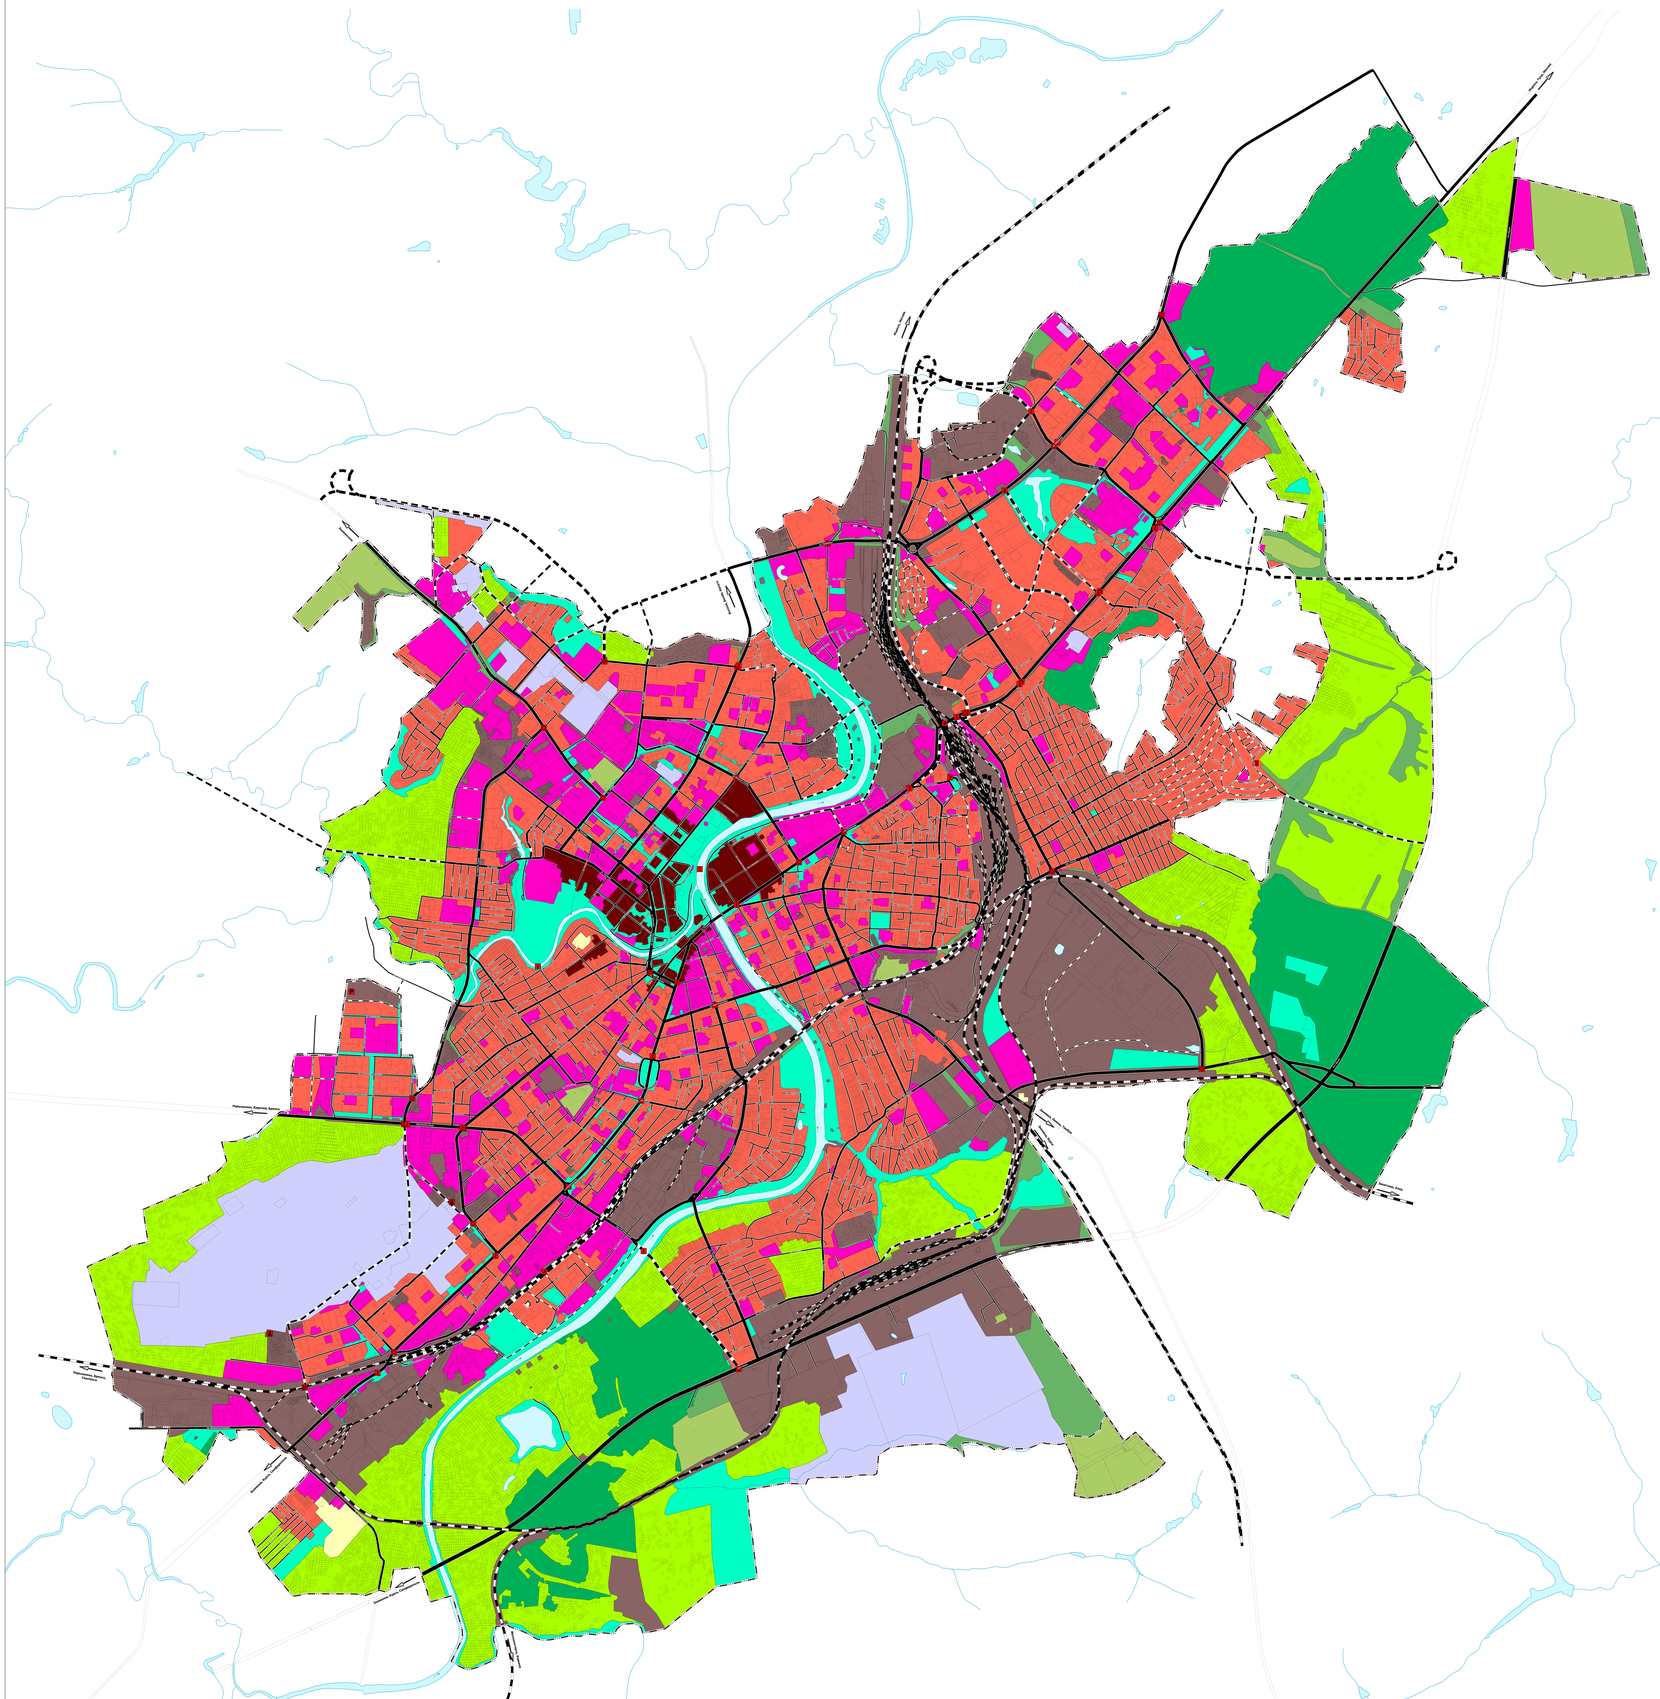

Условные обозначения:

Границы единиц административно-территориального деления Российской Федерации
- Граница муниципального района
- Граница городского округа
- Граница населенного пункта
- Границы земельных участков, сведения о которых содержатся в ЕГРН

Функциональные зоны
- Жилая зона
- Общественно-деловая зона
- Зона исторической застройки
- Производственная зона, зоны инженерной и транспортной инфраструктур
- Зона сельскохозяйственного использования
- Зона садоводческих, огороднических или дачных некоммерческих объединений граждан
- Зона озелененных территорий общего пользования (парки, сады, скверы, бульвары, городские леса)
- Лесопарковая зона
- Зона специального назначения
- Зона озелененных территорий специального назначения
- Зона режимных территорий

Железнодорожные пути
- Железнодорожный путь общего пользования (сущ.)
- Железнодорожный путь необщего пользования (сущ.)

Улично-дорожная сеть городского населенного пункта
- Магистральная дорога регулируемого движения (сущ.)
- Магистральная улица общегородского значения регулируемого движения (сущ.)
- Магистральная улица общегородского значения регулируемого движения (план.)
- Магистральная улица районного значения (сущ.)
- Магистральная улица районного значения (план.)
- Улицы и дороги местного значения (сущ.)
- Улицы и дороги местного значения (план.)

Объекты обслуживания и хранения автомобильного транспорта
- Станция автозаправочная (план.)
- Стоянка (парковка) автомобилей (план.)

Искусственные дорожные сооружения
- Мостовое сооружение (план.)
- Транспортная развязка в разных уровнях (план.)
- Пешеходный переход в разных уровнях (план.)
- Железнодорожный переход (план.)
- Скоростное/кружное пересечение в одном уровне (план.)

Поверхностные водные объекты
- Водоток (река, ручей, канал) (сущ.)
- Водоем (озеро, пруд, обводненный карьер, водохранилище) (сущ.)

Схема планируемых маршрутов регулярных перевозок муниципальной маршрутной сети

Условные обозначения:

Границы единиц административно-территориального деления Российской Федерации
- Границы муниципального района
- Границы городского округа
- Границы населенного пункта
- Границы земельных участков, сведения о которых содержатся в ЕГРН

Железнодорожные пути
- Железнодорожный путь общего пользования (сущ.)
- Железнодорожный путь необщего пользования (сущ.)

Улично-дорожная сеть городского населенного пункта
- Магистральная дорога регулируемого движения (сущ.)
- Магистральная улица общегородского значения регулируемого движения (сущ.)
- Магистральная улица общегородского значения регулируемого движения (план.)
- Магистральная улица районного значения (сущ.)
- Магистральная улица районного значения (план.)
- Улицы и дороги местного значения (сущ.)
- Улицы и дороги местного значения (план.)

Линии общественного пассажирского транспорта
- Трамвайная линия (план.)
- Линия скоростного трамвая (план.)
- Автобусная линия (план.)
- Троллейбусная линия (план.)

Остановочные пункты общественного пассажирского транспорта
- Остановочный пункт (план.)
- Конечные остановочные пункты и (или) разворотные кольца общественного транспорта (план.)


Поверхностные водные объекты
- Водоток (река, ручей, канал) (сущ.)
- Водоем (озеро, пруд, обводненный карьер, водохранилище) (сущ.)

М1:5000 Масштаб 1:10000

1. Магистральная улица общегородского значения



2. Магистральная улица общегородского значения

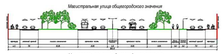


3. Магистральная улица общегородского значения



4. Магистральная улица районного значения



5. Магистральная улица районного значения

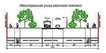

Применяемые сокращения:

сущ. – объект, существующий и строящийся, в том числе находящийся в стадии проектирования;
план. – объект, планируемый к размещению.

местного значения

Объекты

100 0 100 200 300 400 500 600 700 800 900 1 000 м

Проект внесения изменений в Генеральный план городского округа «Город Орел» Орловской области	
Проект Управления градостроительства, архитектуры и жилищного строительства Орловской области от 21.07.2023 г. № 01-11/45	Управление градостроительства, архитектуры и жилищного строительства Орловской области
Карта планируемого размещения объектов транспортной инфраструктуры местного значения городского округа	РАЗРАБОТЧИК ПРОЕКТА: ОБЩЕСТВО С ОГРАНИЧЕННОЙ ОТВЕТСТВЕННОСТЬЮ УПРАВЛЕНИЕ ОРЛОВСКОЙ ОБЛАСТИ» (ОГ ООО «УРОВЕНЬ»)
	Заместитель директора Ермолаева Ю.А.
	Начальник отдела разработки территориальной документации Волкова О.О.
2023 г.	

СПИСОК Масштаб 1:10000