МУНИЦИПАЛЬНОЕ ОБРАЗОВАНИЕ ГОРОДСКОЙ ОКРУГ «ГОРОД ОРЕЛ» ОРЛОВСКОЙ ОБЛАСТИ
ГЕНЕРАЛЬНЫЙ ПЛАН

Карта планируемого размещения объектов транспортной инфраструктуры местного значения городского округа

Приложение № 4
к решению Орловского городского
Совета народных депутатов
от 26 июня 2026 года № 15/0174-ГС

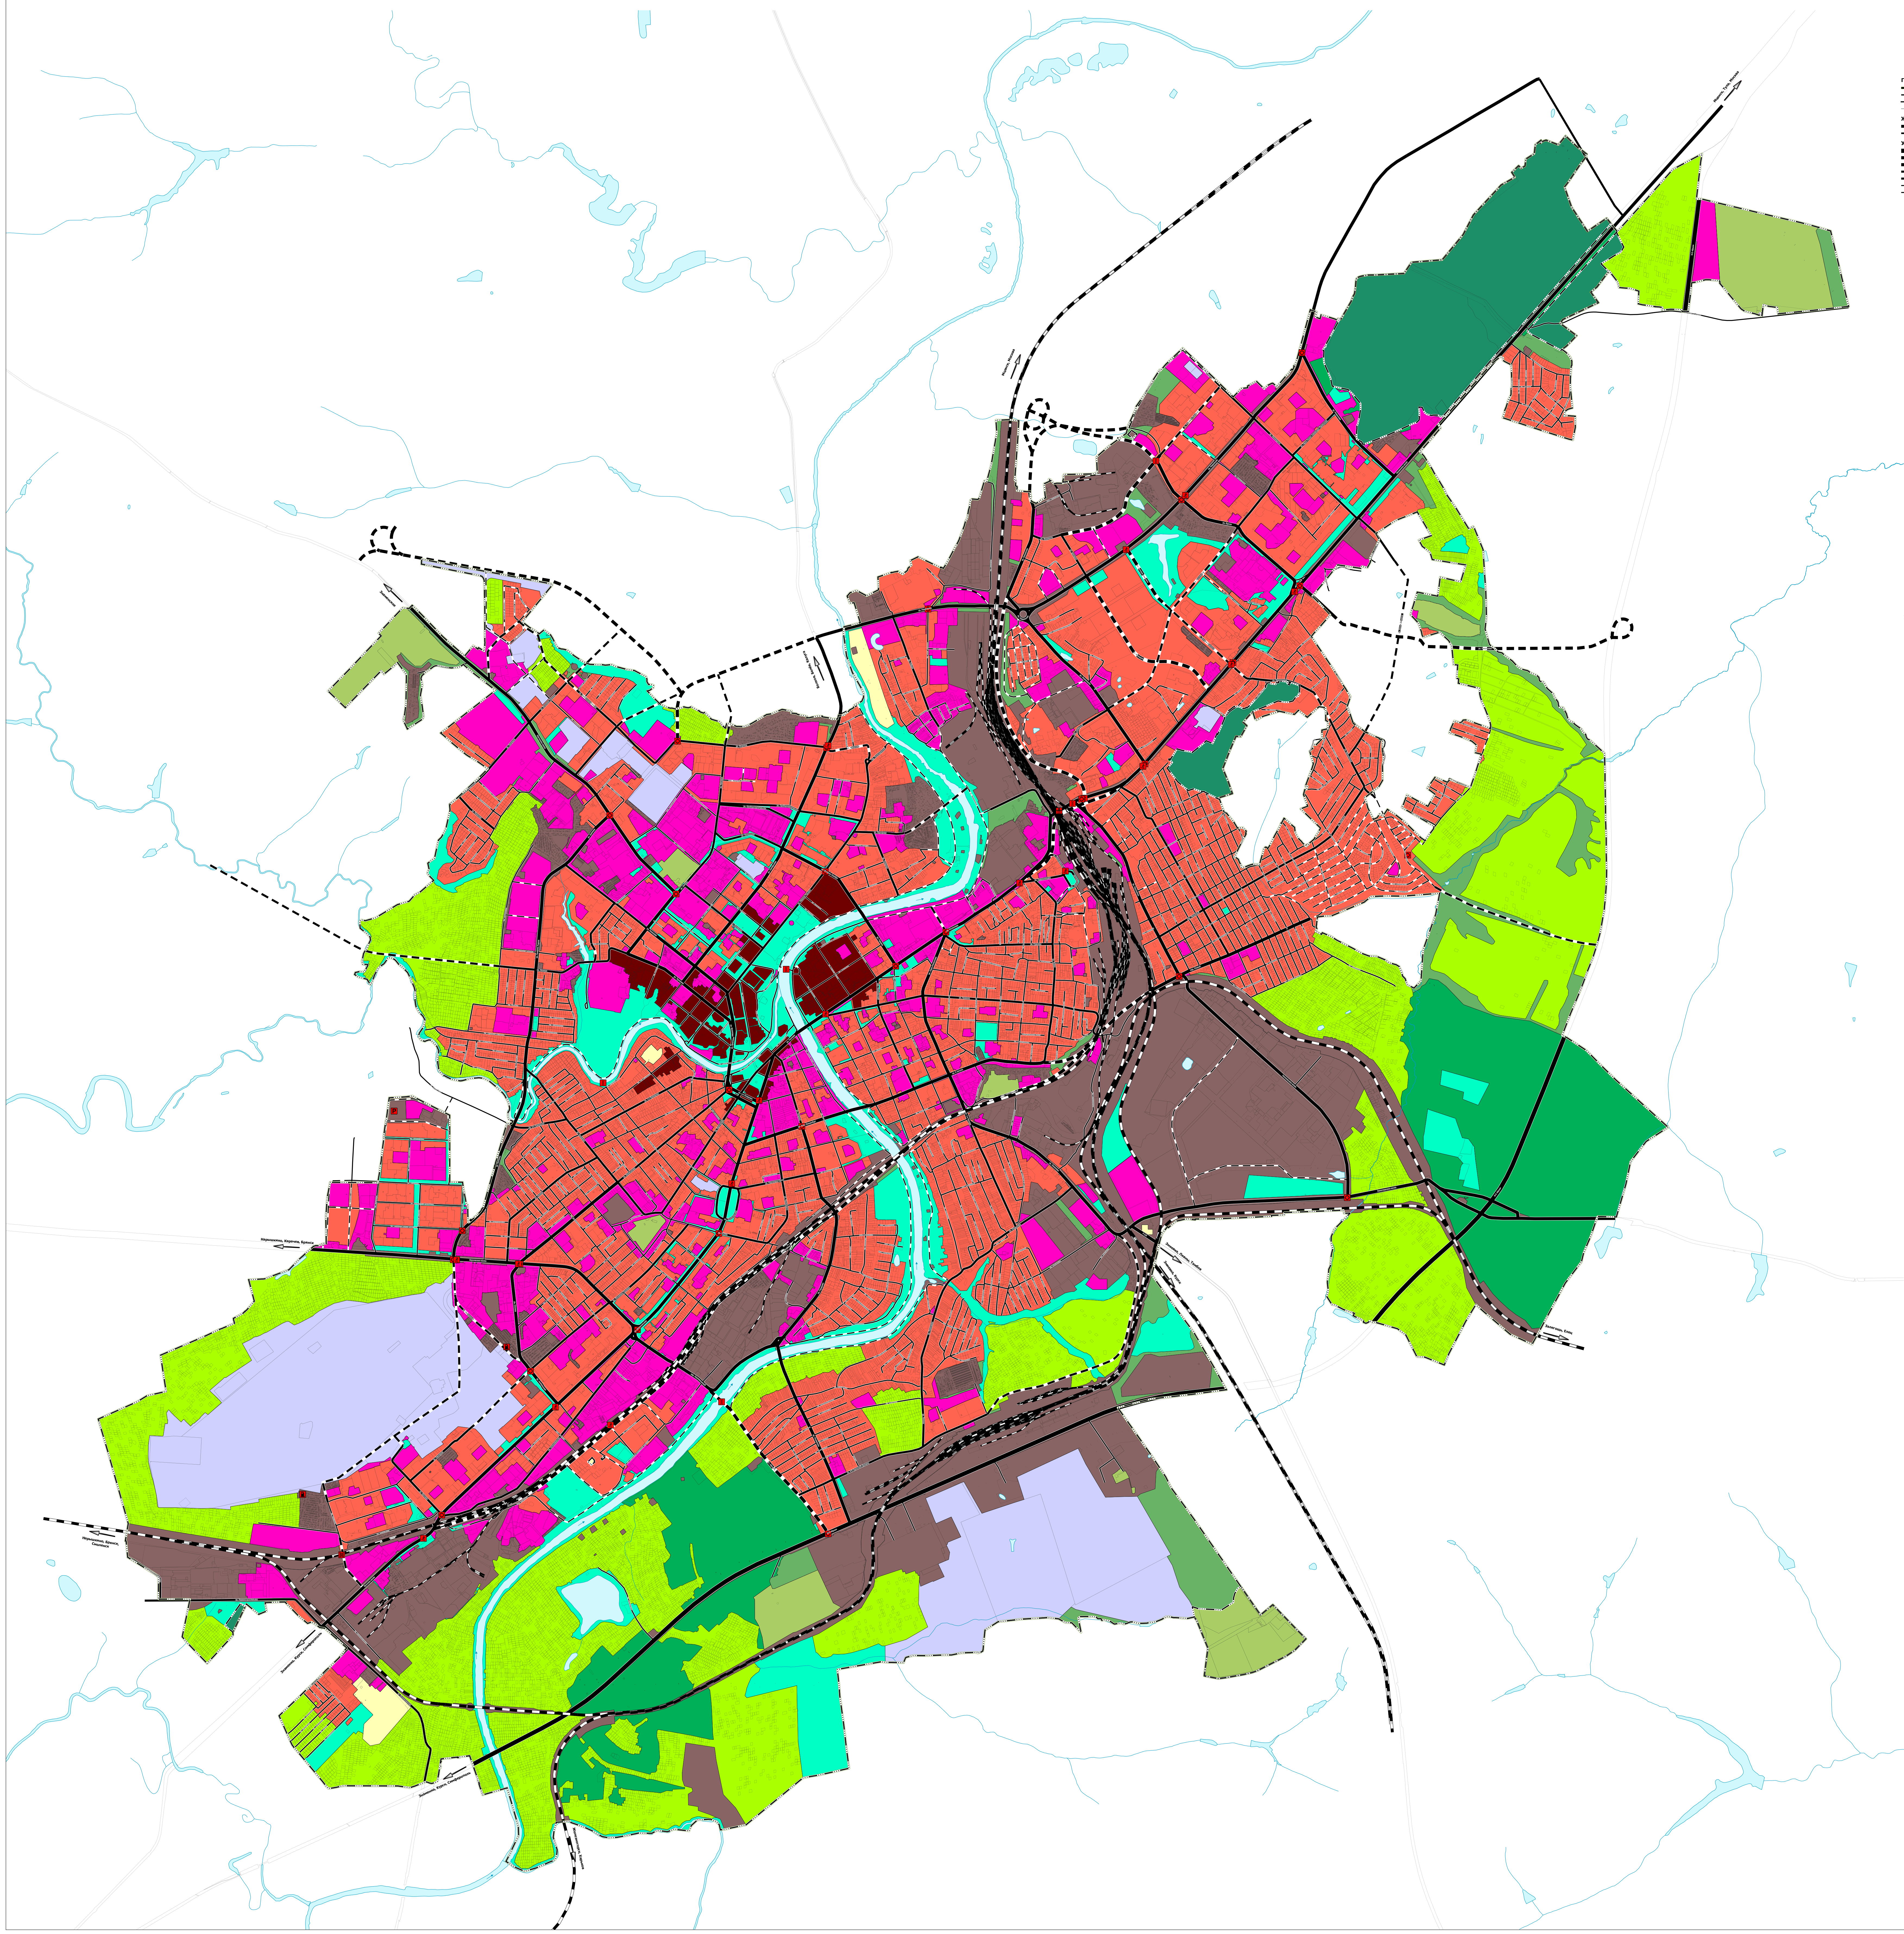

Схема планируемых маршрутов регулярных перевозок муниципальной маршрутной сети

Условные обозначения:

Границы единиц административно-территориального деления Российской Федерации
- Граница муниципального округа
- Граница городского округа
- Граница населенного пункта
- Границы земельных участков, сведения о которых содержатся в ЕГРН

Железнодорожные пути
- Железнодорожный путь общего пользования (сущ.)
- Железнодорожный путь необщего пользования (сущ.)

Улично-дорожная сеть городского населенного пункта
- Магистральная дорога регулируемого движения (сущ.)
- Магистральная улица общегородского значения регулируемого движения (сущ.)
- Магистральная улица общегородского значения регулируемого движения (план.)
- Магистральная улица районного значения (сущ.)
- Магистральная улица районного значения (план.)
- Улицы и дороги местного значения (сущ.)
- Улицы и дороги местного значения (план.)

Линии общественного пассажирского транспорта
- Трамвайная линия (план.)
- Линия скоростного трамвая (план.)
- Автобусная линия (план.)
- Троллейбусная линия (план.)

Остановочные пункты общественного пассажирского транспорта
- Остановочный пункт (план.)
- Конечные остановочные пункты и (или) разворотные кольца общественного транспорта (план.)

Поверхностные водные объекты
- Водоток (река, ручей, канал) (сущ.)
- Водоем (озеро, пруд, обводненный карьер, водохранилище) (сущ.)

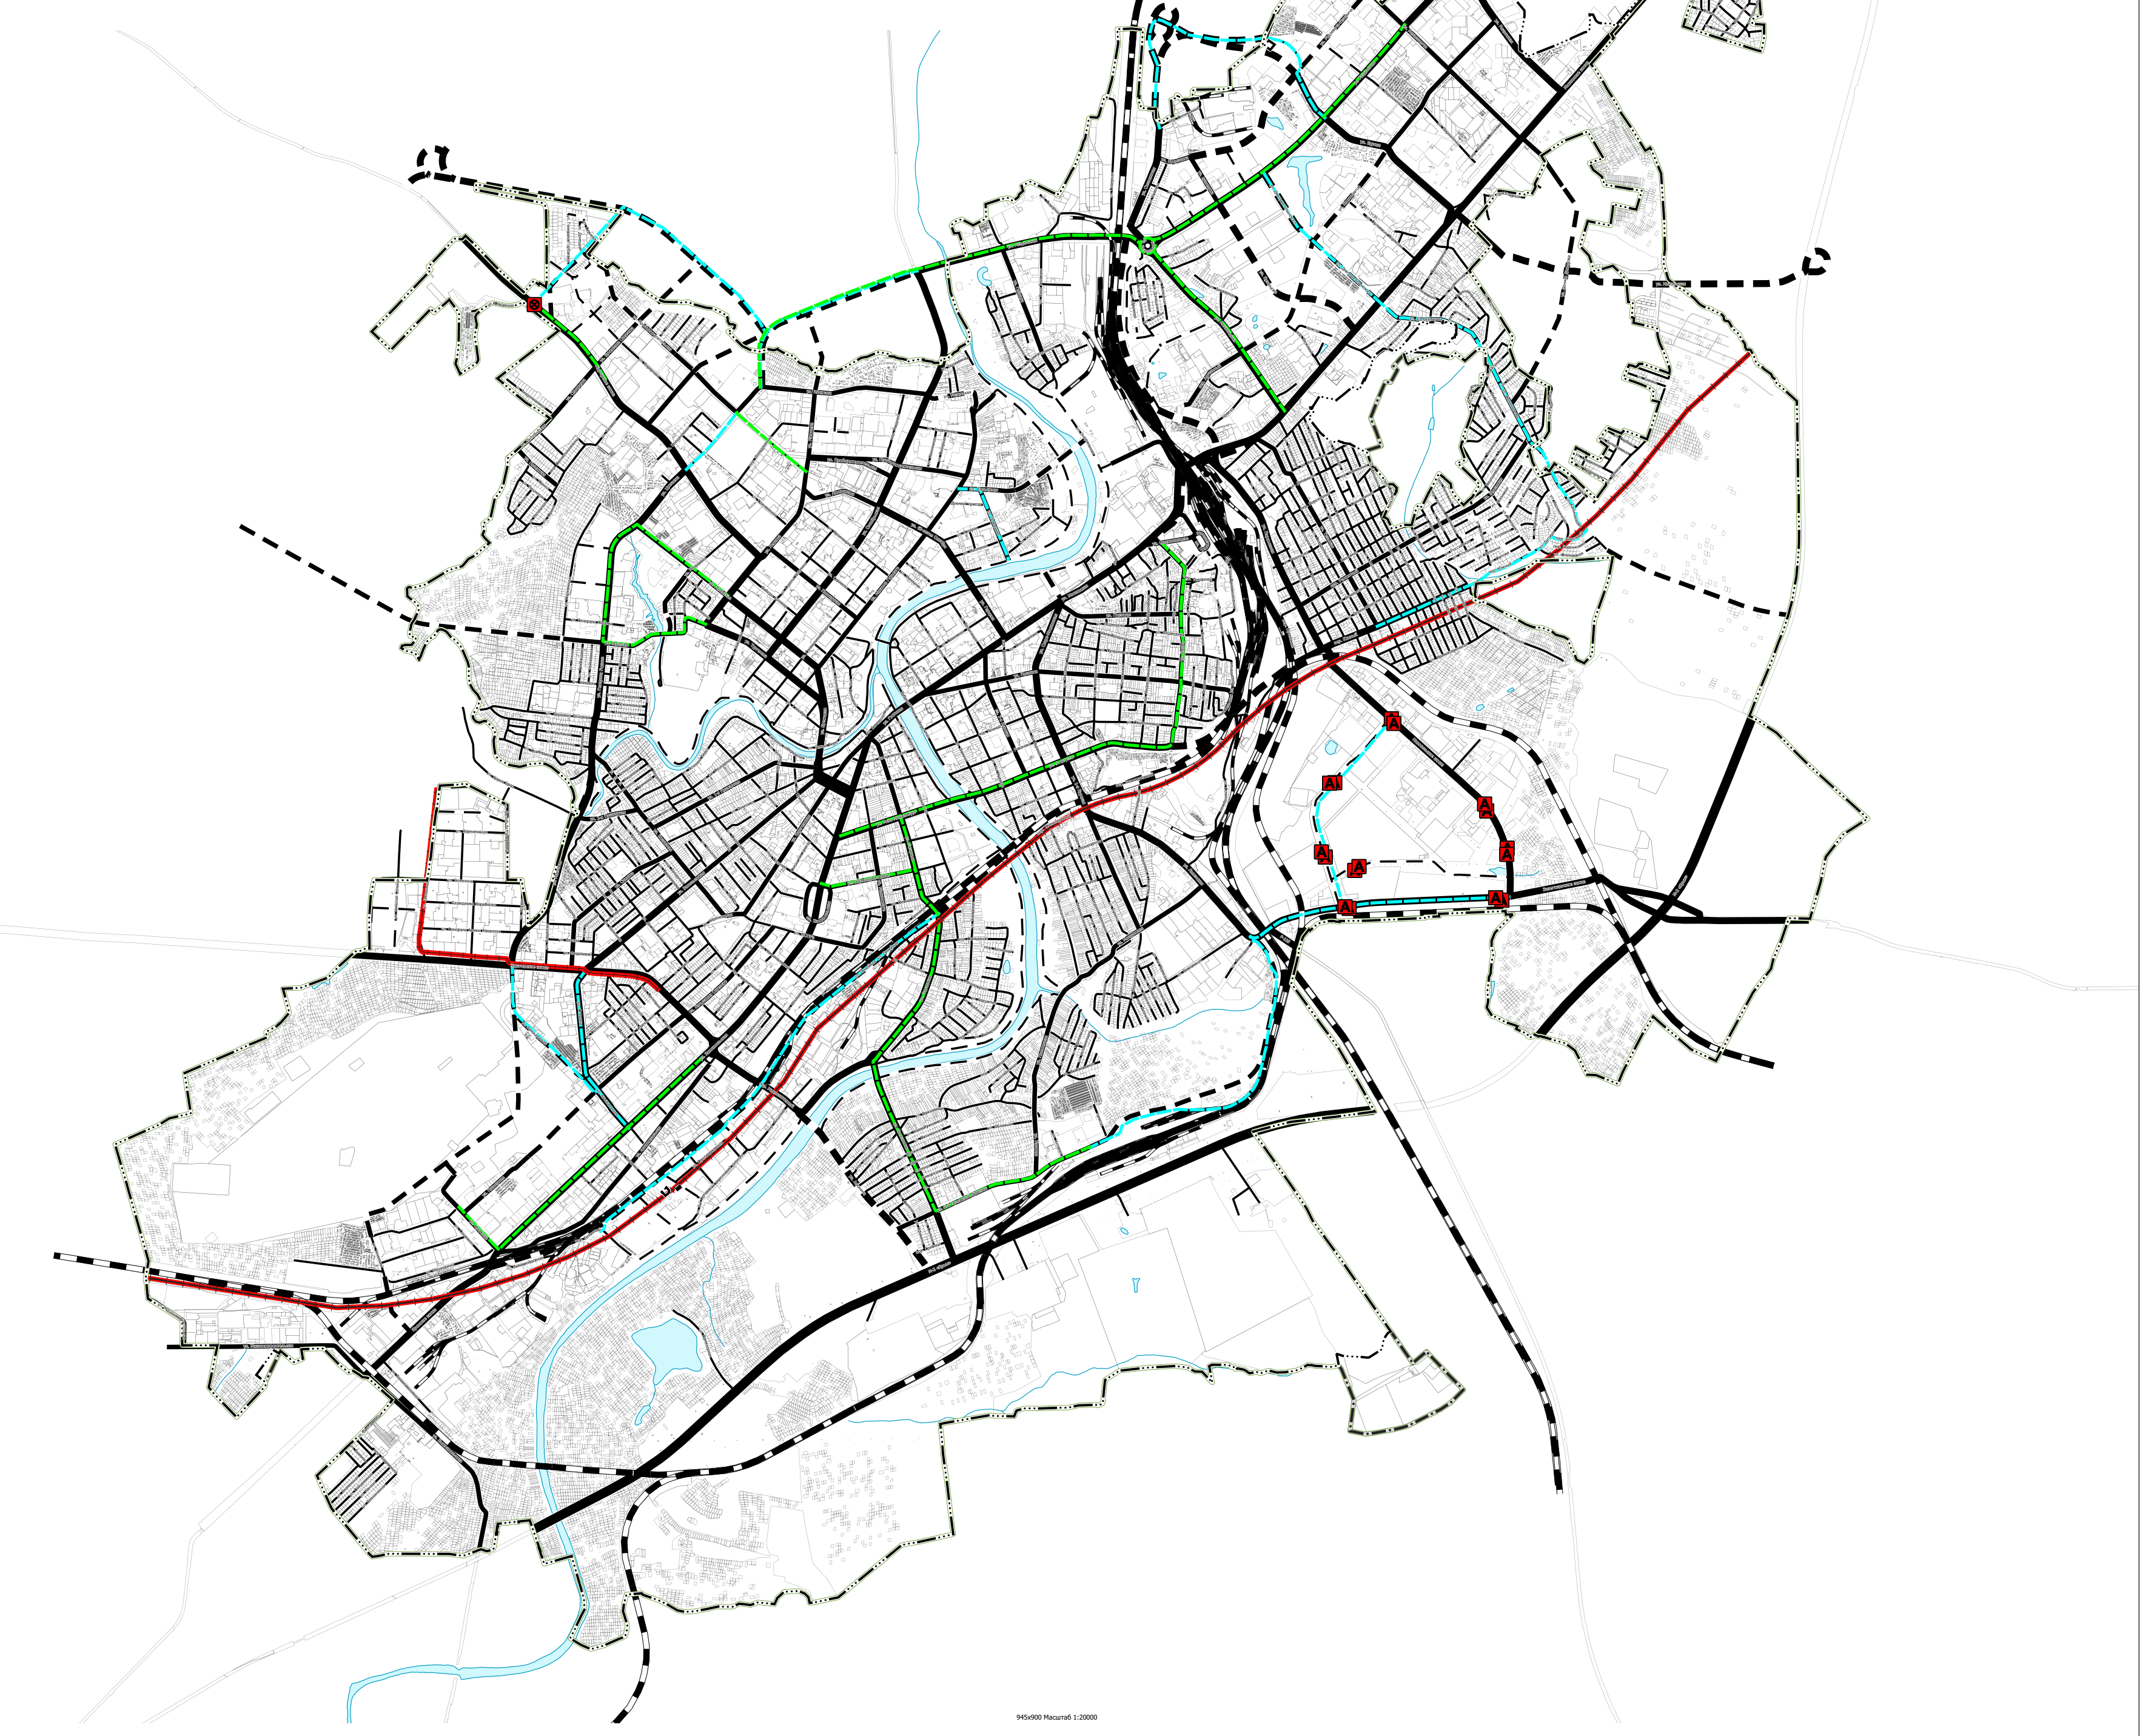

Условные обозначения:

Границы единиц административно-территориального деления Российской Федерации
- Граница муниципального округа
- Граница городского округа
- Граница населенного пункта
- Границы земельных участков, сведения о которых содержатся в ЕГРН

Функциональные зоны
- Жилая зона
- Общественно-деловая зона
- Зона исторической застройки
- Производственная зона, зоны инженерной и транспортной инфраструктур
- Зона сельскохозяйственного использования
- Зона садоводческих, огороднических или дачных некоммерческих объединений граждан
- Зона озелененных территорий общего пользования (парки, сады, скверы, бульвары, городские леса)
- Лесопарковая зона
- Зона лесов
- Зона специального назначения
- Зона озелененных территорий специального назначения
- Зона режимных территорий

Железнодорожные пути
- Железнодорожный путь общего пользования (сущ.)
- Железнодорожный путь необщего пользования (сущ.)

Улично-дорожная сеть городского населенного пункта
- Магистральная дорога регулируемого движения (сущ.)
- Магистральная улица общегородского значения регулируемого движения (сущ.)
- Магистральная улица общегородского значения регулируемого движения (план.)
- Магистральная улица районного значения (сущ.)
- Магистральная улица районного значения (план.)
- Улицы и дороги местного значения (сущ.)
- Улицы и дороги местного значения (план.)

Объекты обслуживания и хранения автомобильного транспорта
- Станция автозаправочная (план.)
- Стоянка (парковка) автомобилей (план.)

Искусственные дорожные сооружения
- Мостовое сооружение (план.)
- Транспортная развязка в разных уровнях (план.)
- Пешеходный переход в разных уровнях (план.)
- Железнодорожный переезд (план.)
- Саморегулируемое пересечение в одном уровне (план.)

Поверхностные водные объекты
- Водоток (река, ручей, канал) (сущ.)
- Водоем (озеро, пруд, обводненный карьер, водохранилище) (сущ.)

1.

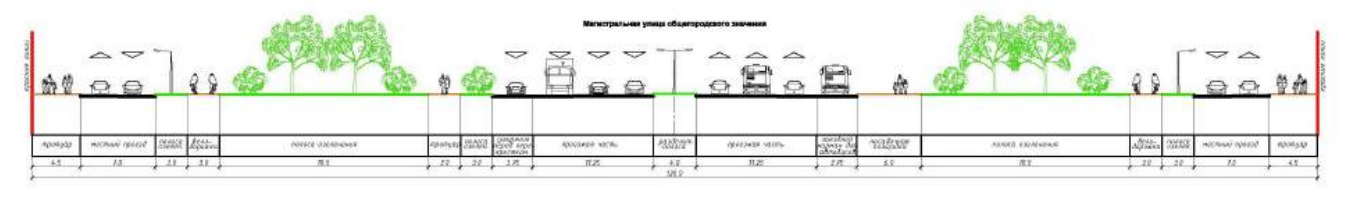

2.

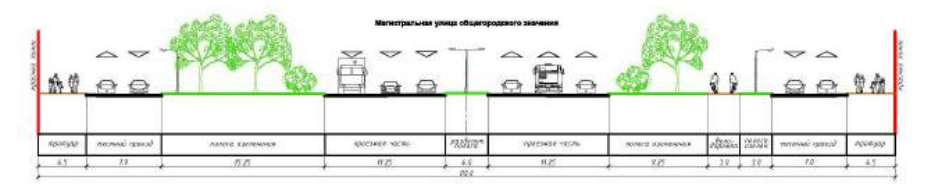

3.

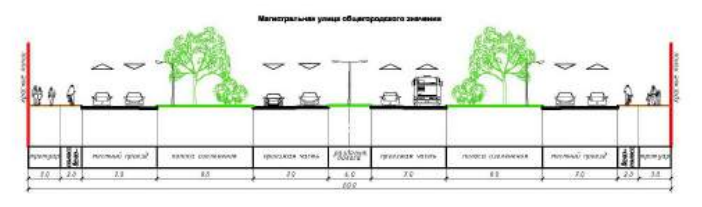

4.

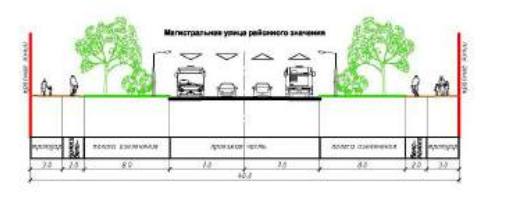

5.

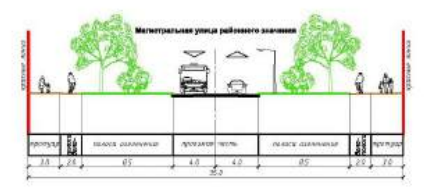

Применяемые сокращения:

сущ. - объект, существующий и строящийся, в том числе находящийся в стадии реконструкции;
план. - объект, планируемый к размещению.

	местного значения
Объекты	☐

100 0 100 200 300 400 500 600 700 800 900 1 000 м

Проект внесения изменений в Генеральный план городского округа «Город Орел» Орловской области	
Приказы Управления градостроительства, архитектуры и землеустройства Орловской области от 11.12.2025 № 01-22/32, от 10.02.2026 № 01-22/02, от 25.03.2026 № 01-22/04	Управление градостроительства, архитектуры и землеустройства Орловской области Бюджетное учреждение Орловской области «АРХИТЕКТУРНО-ПЛАНИРОВОЧНОЕ УПРАВЛЕНИЕ ОРЛОВСКОЙ ОБЛАСТИ» (БУ ОО «ОРЕЛАРХПЛАН»)
Карта планируемого размещения объектов транспортной инфраструктуры местного значения городского округа	Директор: Ежов Д.Е. Заместитель директора: Калсынова Е.А. Начальник отдела разработки градостроительной документации: Кухтина М.В.
2026 г.	

2700x1900 Масштаб 1:10000