


Существующее состояние объекта




						103-21-ЭП			
						Эскизный проект изменения внешнего облика гостиницы «Ривер Хаус» по адресу: г. Орел ул. Покровская, д. 28А в связи с перепланировкой (переустройством) гостиницы			
Изм.	Кол.уч.	Лист	№Док.	Подпись	Дата	Гостиница	Стадия	Лист	Листов
Разработал	Тимонин			<i>Тимонин</i>	2021 г.		Э	2	
						Существующее состояние объекта	ЗАО «Горпроект»		

Проектное предложение по цветовому решению главного фасада

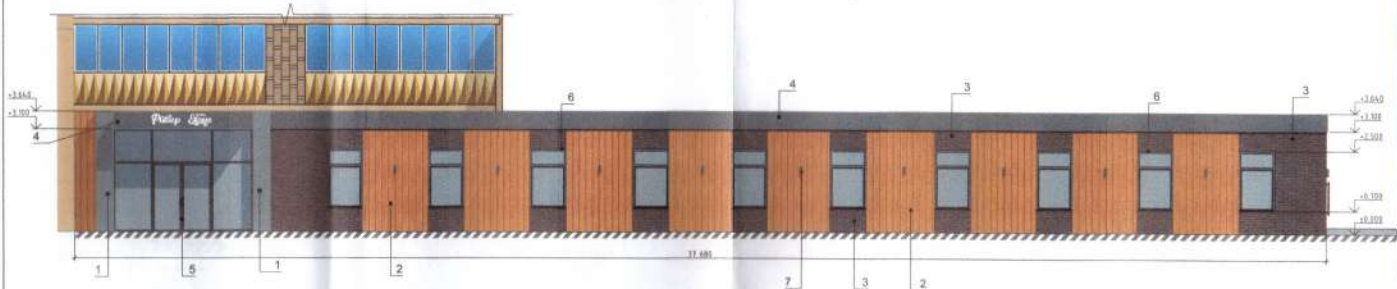

Проектное предложение по цветовому решению бокового фасада

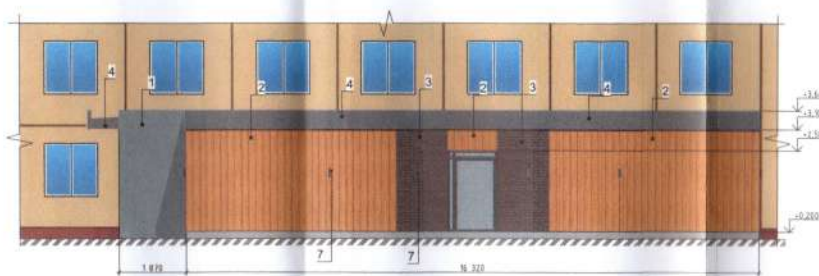

Специальное Управление градостроительства (главный архитектор)  
И.И. 17011000000  
15.03.2022  
Платицкий В.В.

Ведомость отделки фасадов

Поз	Элементы	Отделка	Колер
1	Стена	Фасадная штукатурка с последующей окраской фасадными красками	RAL 7043
2	Стена	Металлический сайдинг "Вертикаль" 200мм с пленкой Honey Wood	
3	Стена	Плитка под кирпич R669 smtra geo netto, Затирка серая	
4	Металлический фриз	Оцинкованная сталь с полимерным покрытием	RAL 9005
5	Двери	Алюминиевый профиль (окраска в заводских условиях)	RAL 9005
6	Окна	Профиль оконный ПВХ (окраска в заводских условиях)	RAL 9005
7	Фасадное освещение	Уличный настенный светодиодный светильник ST Luce SLS6140102 (окраска в заводских условиях)	RAL 9005


Примечания:

1. Представленные цвета воспроизведены электронным способом. Перед выбором окончательного цвета рекомендуется проверить цвета в естественной среде.

						103-21-ЭП		
						Эскизный проект изменения внешнего облика гостиницы «Ривер Хаус» по адресу: Орел ул. Покровская, д. 28А в связи с перепланировкой (перестройкой) гостиницы		
Изм.	Колуч.	Лист	ИЗДок.	Подпись	Дата			
Разработал	Титович				2021 г.			
						Гостиница		
						Э	3	
						Проектные предложения по цветовому решению главного и бокового фасада. Ведомость отделки фасадов.		
						3АО "Горпроект"		

Взам. инв. №  
Полн. инв. №  
Инв. № подл.

Проектное предложение по цветовому решению заднего фасада

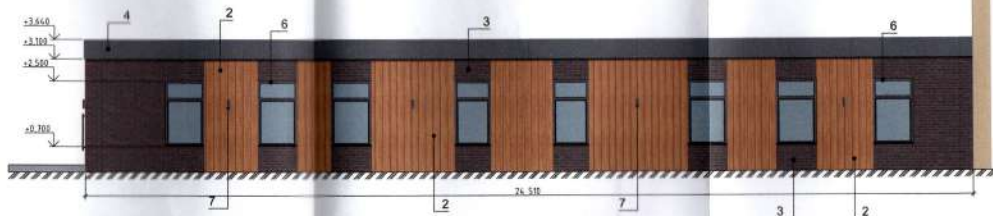

Ведомость отделки фасадов


Поз.	Элементы	Отделка	Колер
1	Стена	Фасадная штукатурка с последующей окраской фасадными красками	RAL 7043
2	Стена	Металлический сайдинг "Вертикаль" 200мм с пленкой Honey Wood	
3	Стена	Плитка под кирпич R669 sintra geo pelina. Затирка серая	
4	Металлический фриз	Оцинкованная сталь с полимерным покрытием	RAL 9005
5	Двери	Алюминиевый профиль (окраска в заводских условиях)	RAL 9005
6	Окна	Профиль оконный ПВХ (окраска в заводских условиях)	RAL 9005
7	Фасадное освещение	Уличный настенный светодиодный светильник ST Luce SL5614.01.02 (окраска в заводских условиях)	RAL 9005


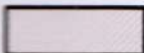

Примечание:  
1. Представленные цвета воспроизведены электронным способом. Перед выбором окончательного цвета рекомендуется проверить цвета в естественной среде.

						103-21-ЭП				
						Эскизный проект изменения внешнего облика гостиницы «Рубер Хаус» по адресу: г. Орел ул. Покровская, д. 28А в связи с перепланировкой (перестройкой) гостиницы				
Изм.	Колуч.	Лист	№Док.	Подпись	Дата	Гостиница	Стация	Лист	Листов	
Разработал	Тимина			<i>Тимина</i>	2021 г.		3	4		
						Проектное предложение по цветовому решению заднего фасада. Ведомость отделки фасадов.		3АО "Горпроект"		

Лист № 04 из 04

Схема благоустройства территории здания гостиницы

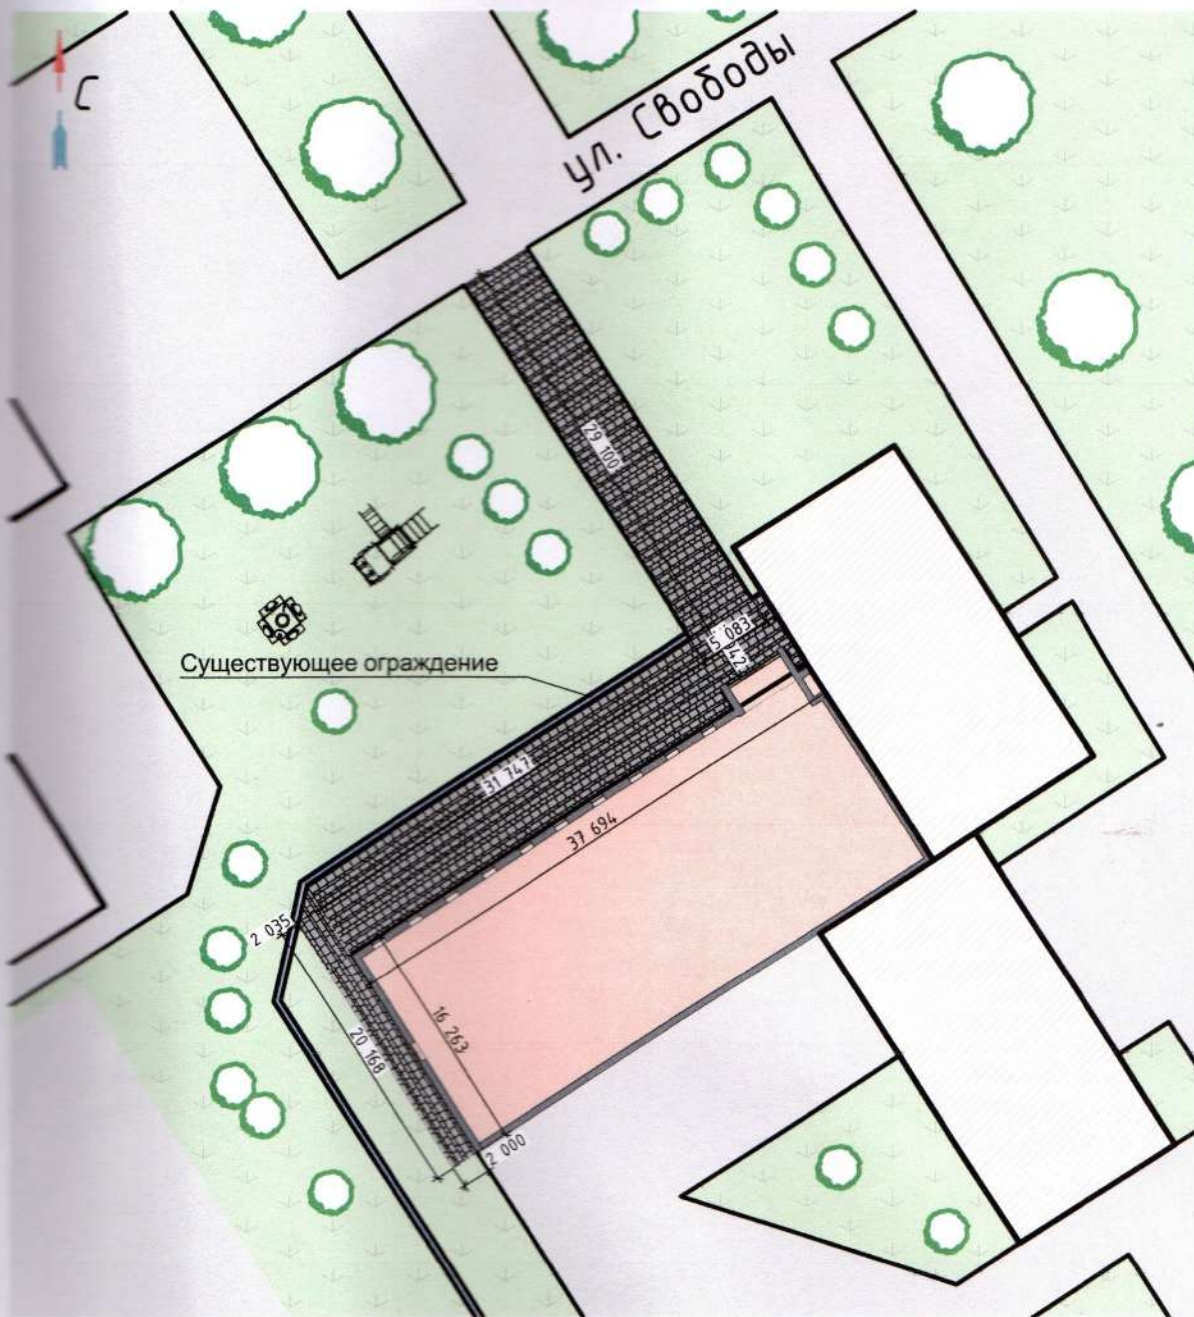

-  Проектируемый тротуар и площадка из бетонной плитки (Тротуарная плитка Инсбрук Альпен)
-  Существующие здания
-  Здание гостиницы «Ривер Хаус»

						103-21-ЭП			
						Эскизный проект фасада гостиницы "Ривер Хаус" расположенного по адресу: г. Орел ул. Покровская, д. 28А			
Изм.	Кол.уч.	Лист	№Док.	Подпись	Дата	Гостиница	Стадия	Лист	Листов
Разработал	Тимошин			<i>Тимошин</i>	2021 г.		Э	5	
						Схема благоустройства территории здания гостиницы		ЗАО "Горпроект"	